


Gården har fått flera ombonade sittplatser med plats för små och stora sällskap. Två generösa pergolas på trädäck, bänkar, sittgrupper på gräs och en rustik grillplats vid tallarna, mysig för korvgrillning. Varierad lekutrustning i form av gungor, sandlådor, lekdjur, vippgungor och rutschkana. Gungorna behöver stort säkerhetsområde på fallsäker sand. Den är därför uppskjuten mot grannfastighetens stödmur. Rutschkanan i slänten kan anpassas med spännande klätterdel på sidan. I den stora sandlådan kan en del avgränsas för att få en bakbar sand. En mindre traditionell sandlåda finns vid odlingslådorna. Placeringen av vippgungor och lekdjur anpassas efter bergvärme-locket.

I stort behålls så många träd som möjligt liksom buskagen i släntparti ner mot portarna. Vissa partier kan ersättas med marktäckande, låga lättskötta växter som håller undan ogräs. Alla plattor i gräsmattan tas bort för att ge sammanhängande, lättklippta ytor för robotklipparen som parkeras/laddas vid nya förrådet. Möjligtvis kan marken mot Hästhagsgatan jämnas till något till förmån för något planare gräsmatta. Er gård har en unik naturkaraktär, en tillgång att bevara och man bör undvika större ingrepp. De synliga berghällarna behåller sin mjuka moss. Nytt, lite högre trästaket byggs längs gatan och stora sandlådan för att barnsäkra bättre. Grusgången behålls i nuvarande omfattning.

Belysningen utgörs av rejäla stolparmaturer som ger trivsamt allmänljus året runt. Några spotlight riktas mot vackra trädstammar och bildar effektfulla blickfång utan att blända. I den borte pergolan monterats downlights på stolparna. Denna pergola kommer troligtvis ansluta med ett par trappsteg mot gräsmattan. Befintliga träd, berg etc är endast principiellt markerade och visar ej verklig placering, antal eller storlek.

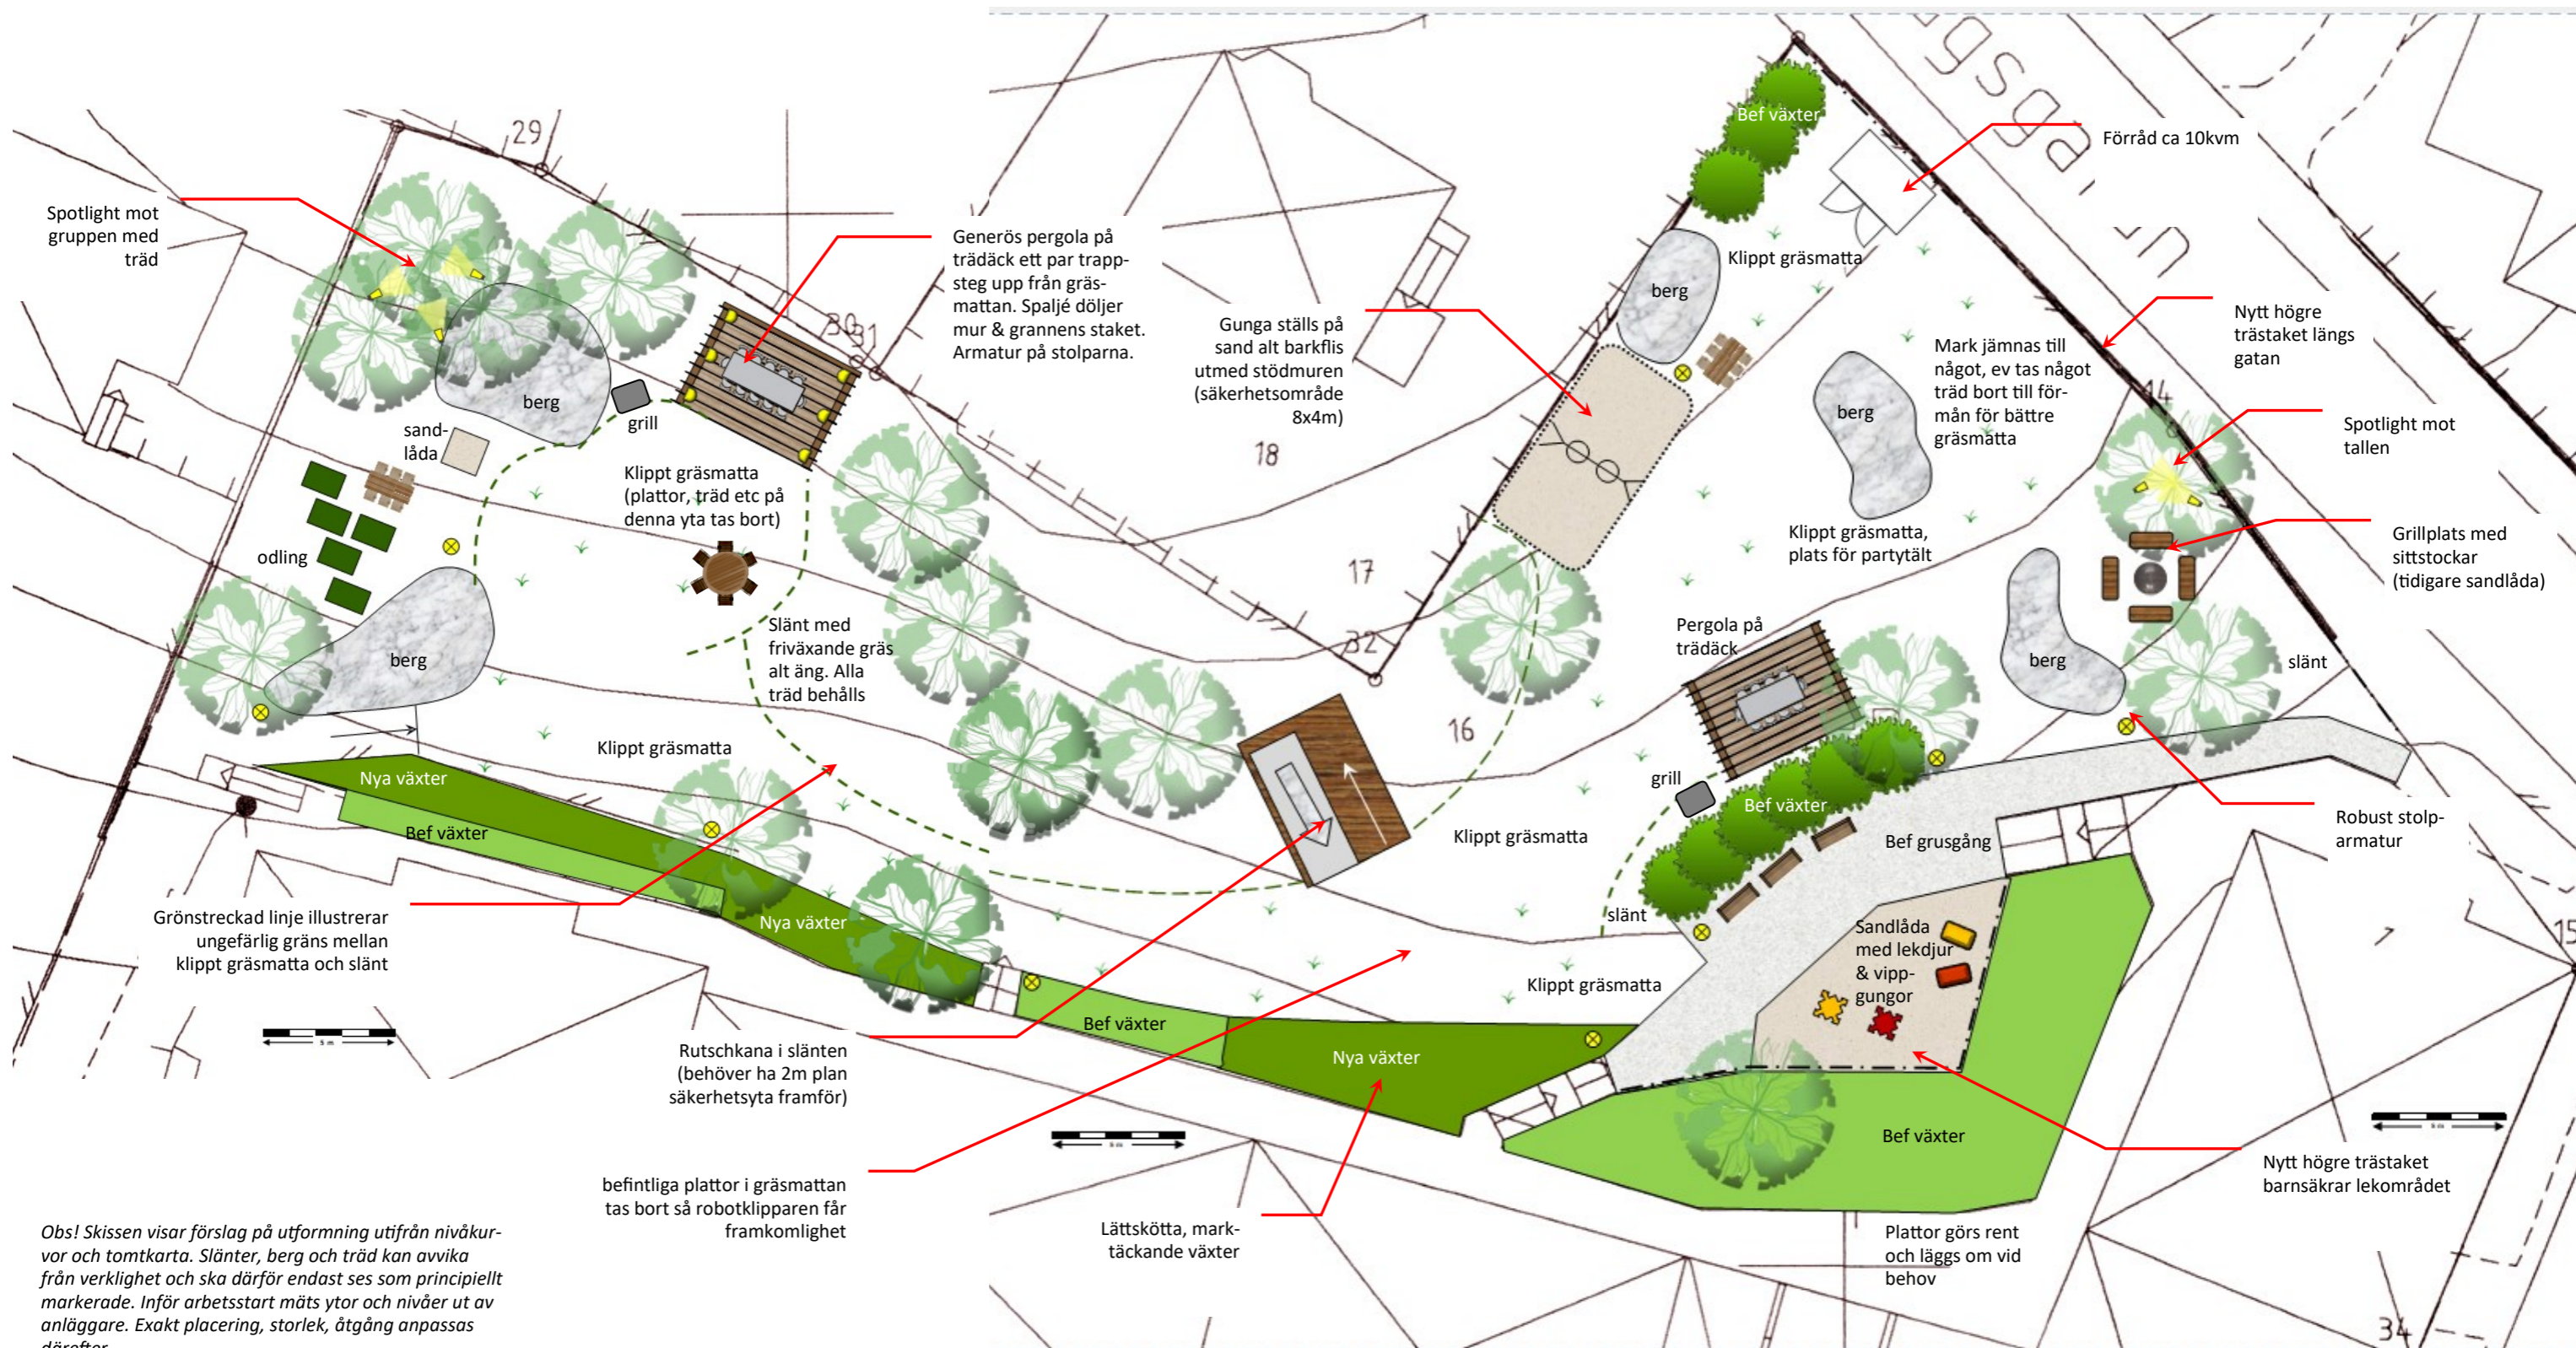

Obs! Skissen visar förslag på utformning utifrån nivåkurvor och tomtkarta. Slänter, berg och träd kan avvika från verklighet och ska därför endast ses som principiellt markerade. Inför arbetsstart mäts ytor och nivåer ut av anläggare. Exakt placering, storlek, åtgång anpassas därefter.